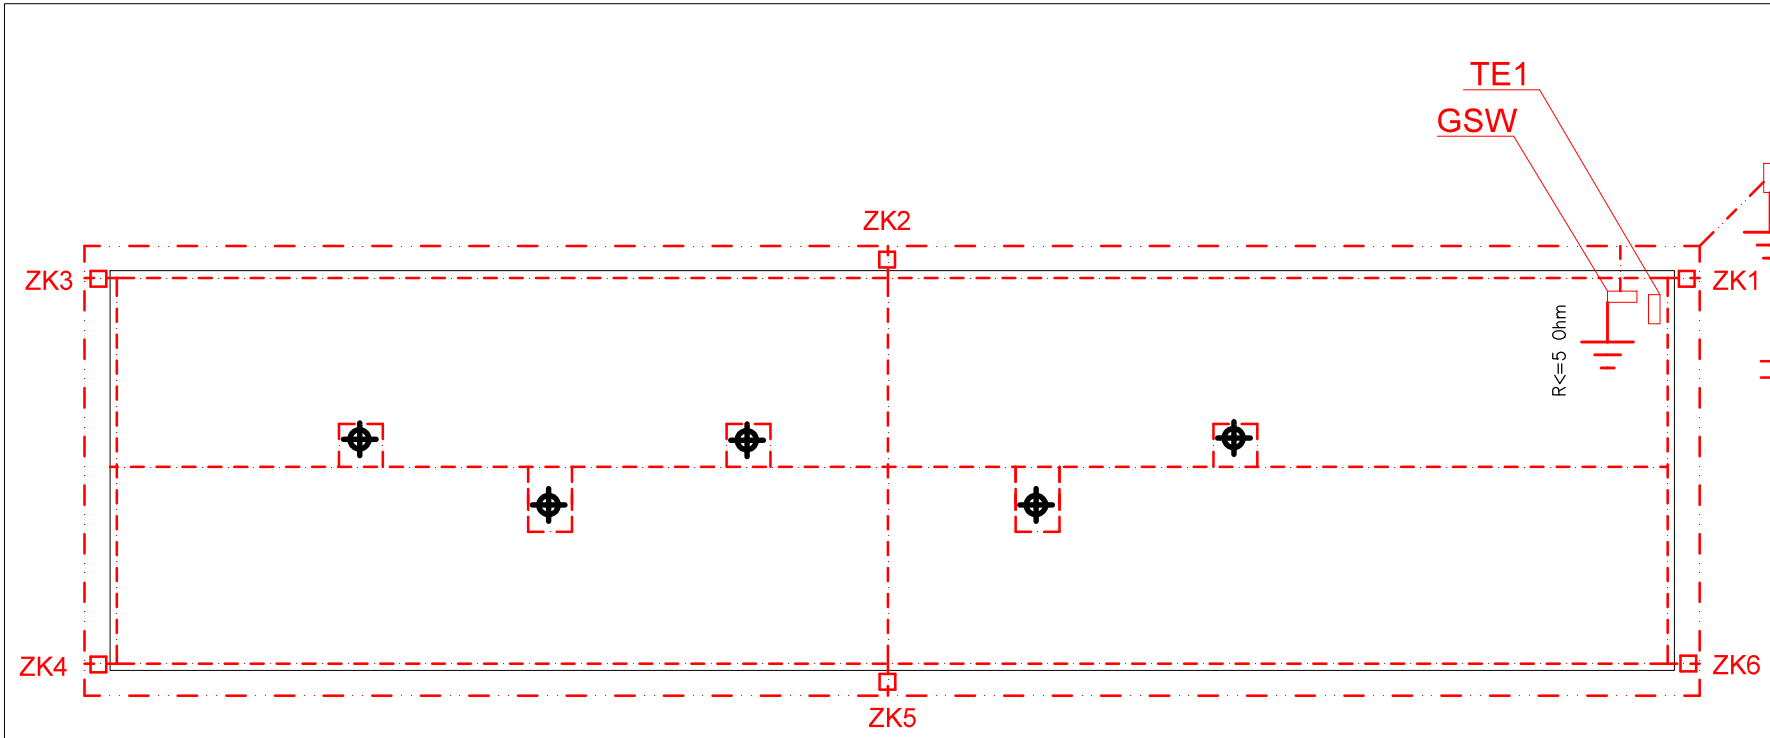

Opis oznaczeń:
- Uziom otokowy FeZn25*4mm
- Uziom poziomy FeZnfi8mm
- ZK1–ZK6 – złącza kontrolno – pomiarowe
- TE1 – projektowana rozdzielnica główna budynku
- GSW – główna szyna wyrównawcza
- SK3 – projektowana szafa kablowa

Zakład Techniki Energetycznej
Maciej Graczyk

ul. Żytnia 13, 88-100 Inowrocław

Jednostka Projektowa

Instytut Zootechniki Państwowy Zakład Badawczy Zakład Doświadczalny

ul. Parkowa 1, Kołuda Wielka gm. Janikowo

Nazwa i Adres Inwestora

Budynek inwentarski (gęśnik) wraz z wybiegiem dla gęsi.

dz. nr 25/8
obręb ewid. 0010 Kołuda Wielka, gm. Janikowo

Nazwa i Adres obiektu budowlanego

Instalacja odgromowa.

Tytuł (nazwa) rysunku

Imię i Nazwisko Projektanta/Sprawdz.	nr upr. proj.	data	podpis	Faza projektu
Projektant: mgr inż. Maciej Graczyk	KI-II-7342-51/98	29.03.2017		PROJEKT BUDOWLANY
Sprawdzający: mgr inż. Marek Pluta	WRR-I-7131-25/02	29.03.2017		Branża: Elektryczna
Lokalizacja biura: Inowrocław	-	skala: 1:500	-	Numer rysunku: E3 / Numer strony