


Schemat rozdzielnic B1/TE1

Układ TNS

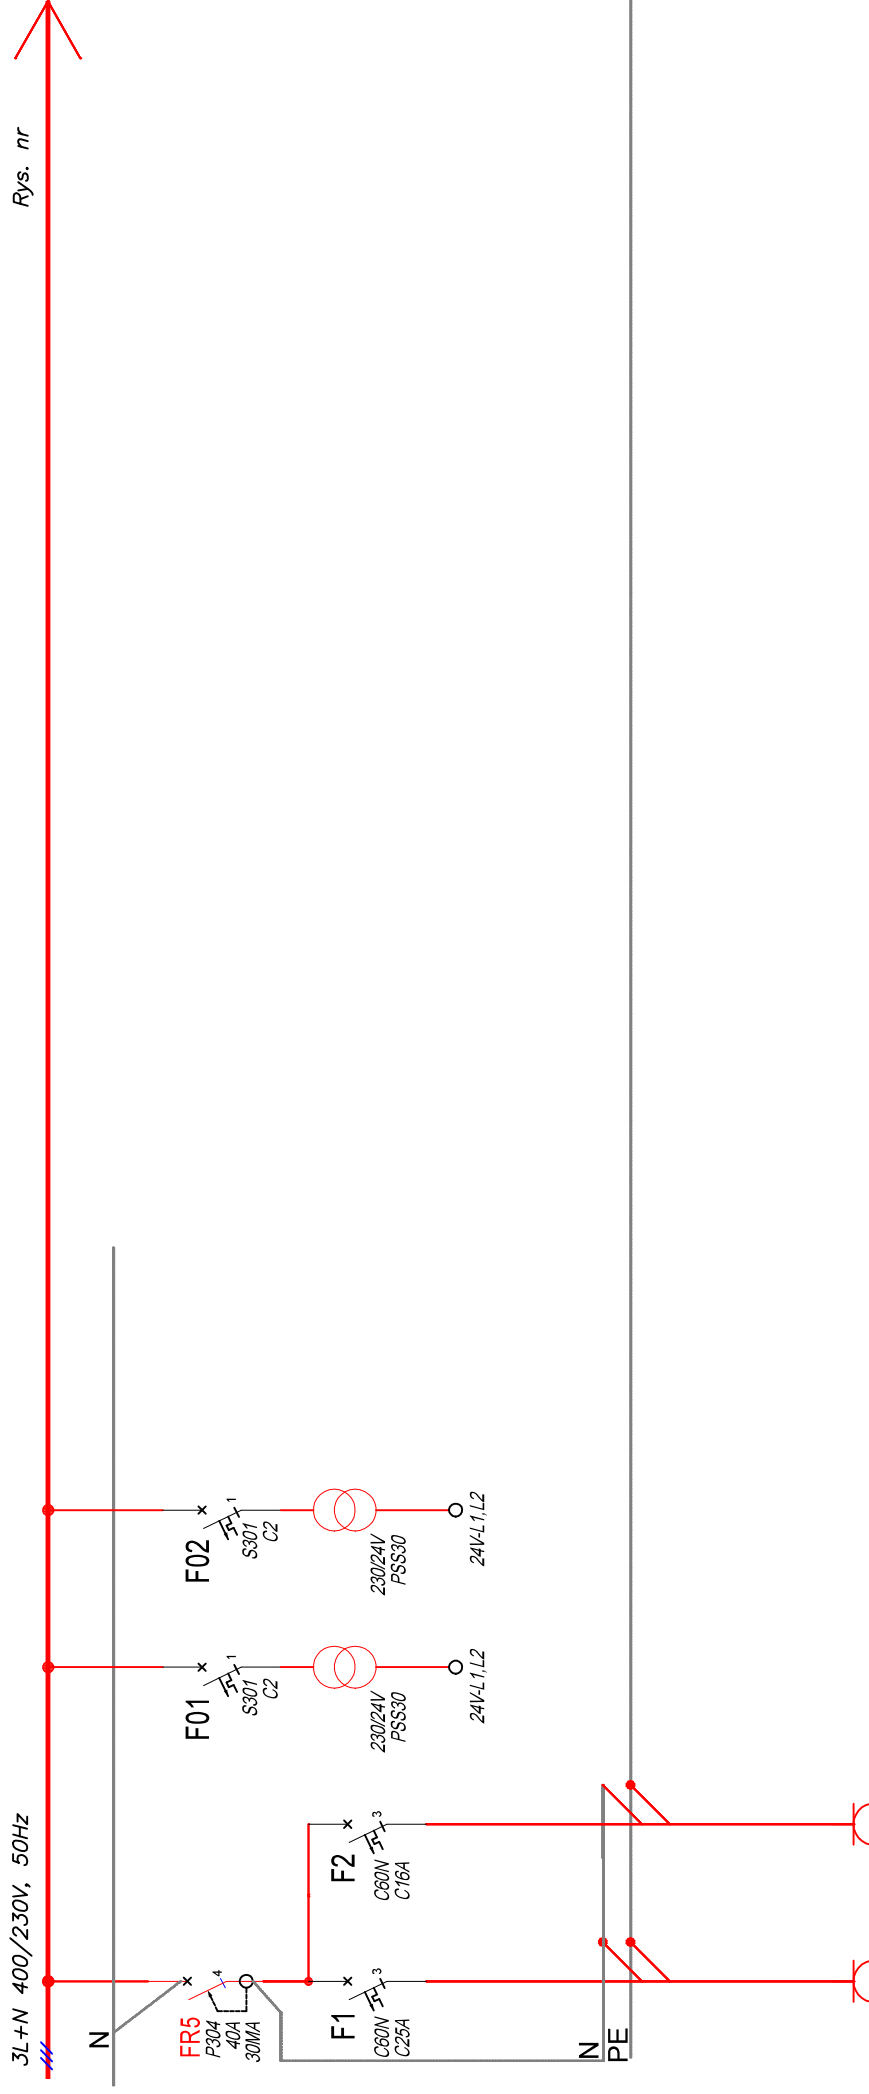

22	Gniazdo 32A/400V YDY5*4 5,0 kW	23	REZERWA YDY5*2,5 3,0 kW	24	Sterowanie oświetlenie	25	Sterowanie wentylatory

OBIEKT: Budynek inwentarski - gęśnik

Projektował: mgr inż. Maciej Graczyk
upr. nr KI-117342-51/98

Data: 29.03
2017r

Nazwa rysunku: Rozdzielnica główna budynku TE1

Sprawdził: mgr inż. Marek Pluta
upr. nr WRR-I-7131-25/02

Nr rys: E5/3